

Wohnen und Leben

X A R A

in Ried-Brig



Bau und Verkauf

Bezugsbereit Herbst 2023



www.wallis.best



Luftaufnahmen

Bau und Verkauf


AA IMMOBILIEN

AA's AG Immobilien
Wehreyer 49
CH - 3930 Visp


Tel. +41 79 285 42 03
www.wallis.best

Überbauung X A R A in 3911 Ried-Brig

visualarch
visualisierung & architektur
Dorfstr. 117, CH-3927 Herbolzheim
Tel. 027 958 33 31
E-Mail: info@visualarch.com
www.visualarch.com

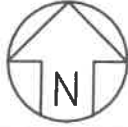

Situationsplan

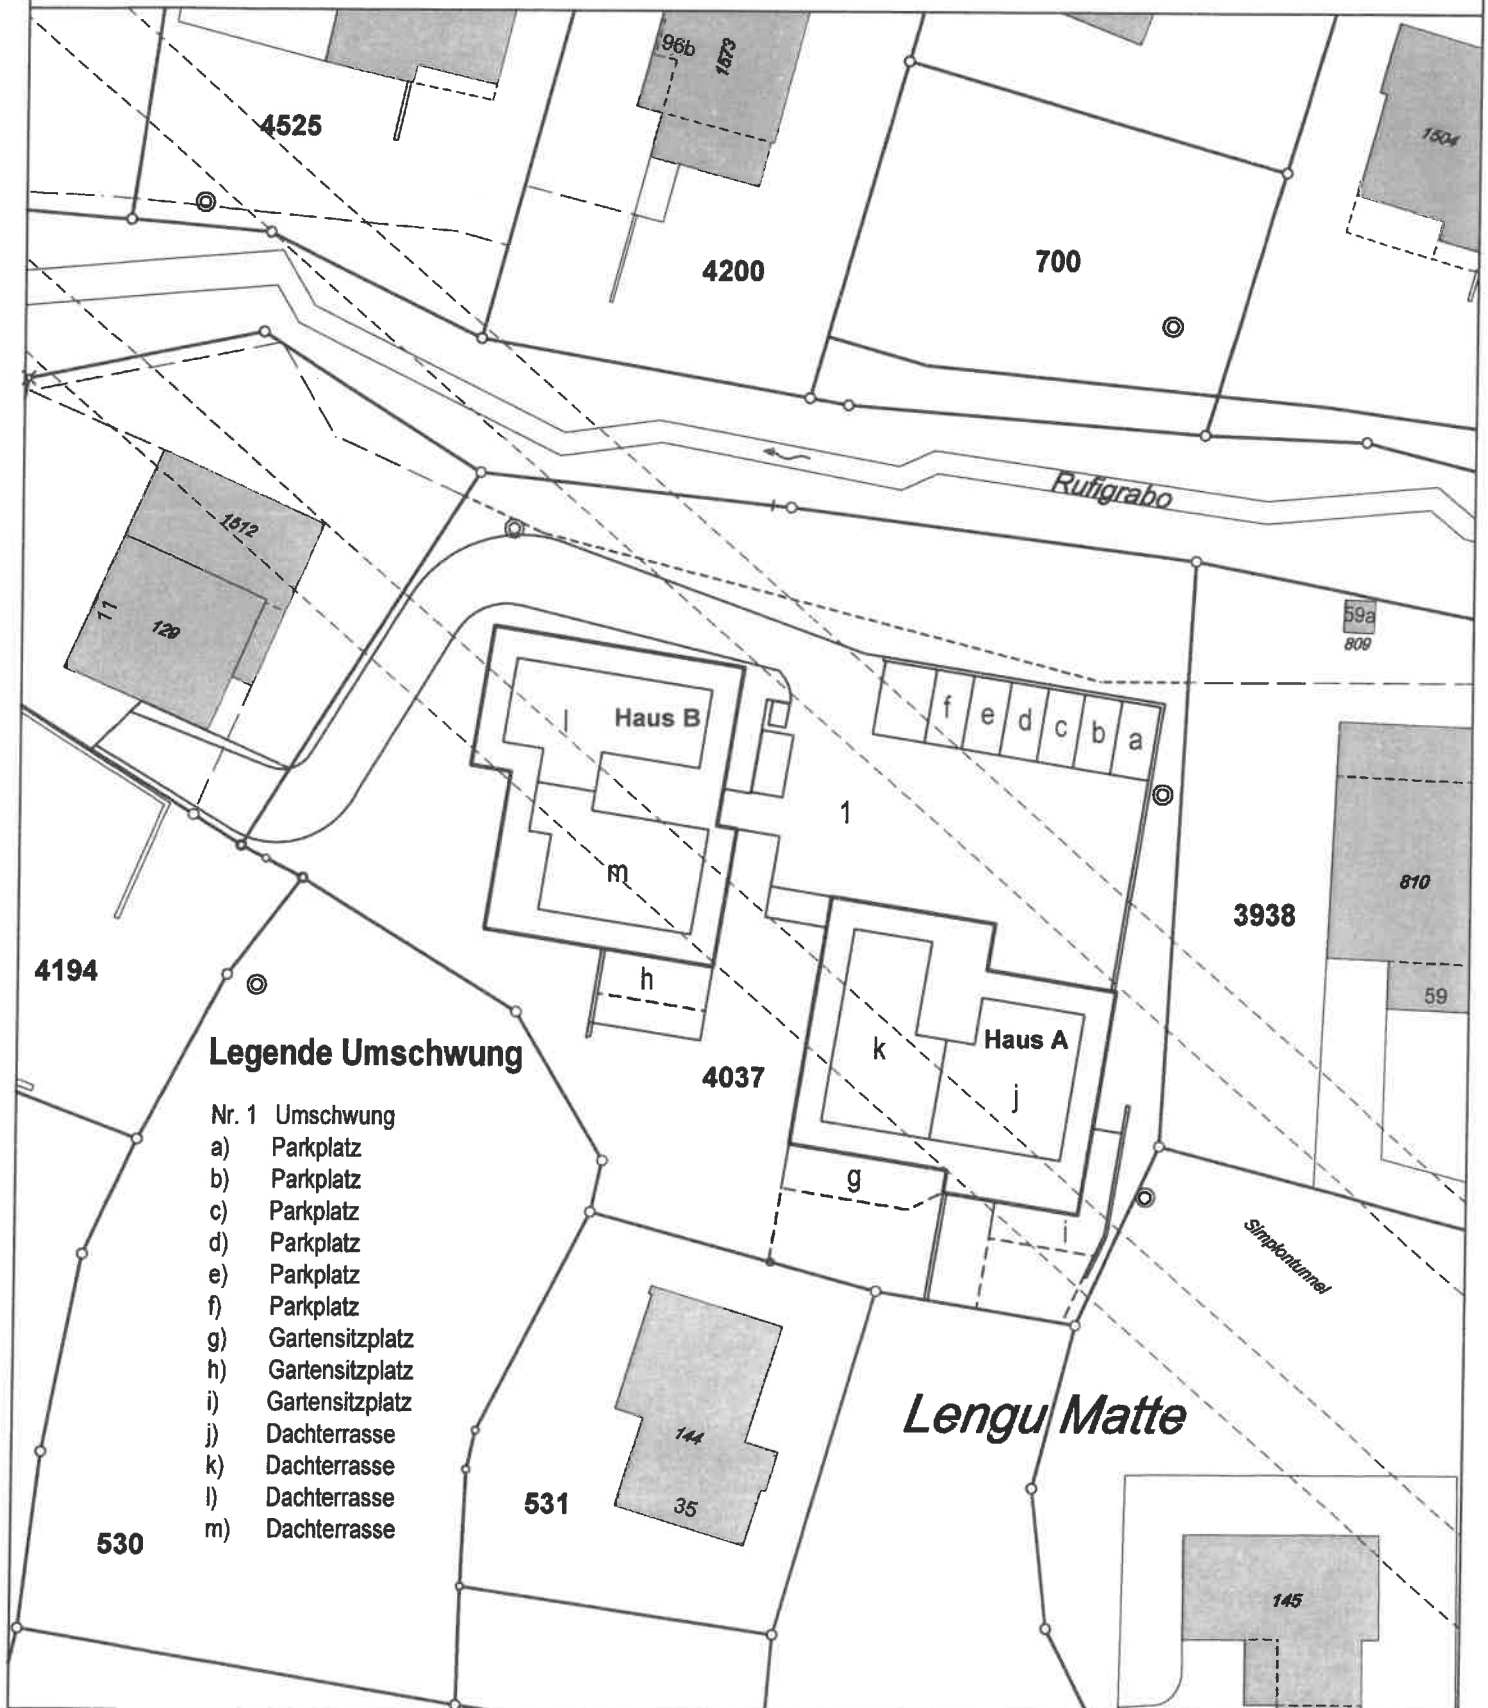

Modellansicht



Überbauung X A R A in 3911 Ried-Brig

Bau und Verkauf

AA IMMOBILIEN

AA's AG Immobilien
Wehreying 49
CH - 3930 Visp

Tel. +41 79 285 42 03
www.wallis.best

visualarch
visualisierung & architektur

Dorfstr. 117, CH-3927 Herbolzheim
Tel. 027 555 33 31
E-Mail: info@visual-arch.com
www.visual-arch.com

Modellansicht



Überbauung X A R A in 3911 Ried-Brig

visualarch
visualisierung & architektur

Dorstr. 117, CH-3927 Herbitagen
Tel. 027 956 33 31
E-Mail: info@visual-arch.com
www.visual-arch.com

Bau und Verkauf

AA IMMOBILIEN

AA's AG Immobilien
Wehreying 49
CH - 3930 Visp

Tel. +41 79 285 42 03
www.wallis.best

Modellansichten



Haus A

Haus B

Bau und Verkauf



AA's AG Immobilien
Wehreying 49
CH - 3930 Visp


Tel. +41 79 285 42 03
www.wallis.best

Überbauung X A R A in 3911 Ried-Brig



Dorfstr. 117, CH-3927 Hebbruggen
Tel. (027) 956 33 31
E-Mail: info@visual-arch.com
www.visual-arch.com

Modellansicht

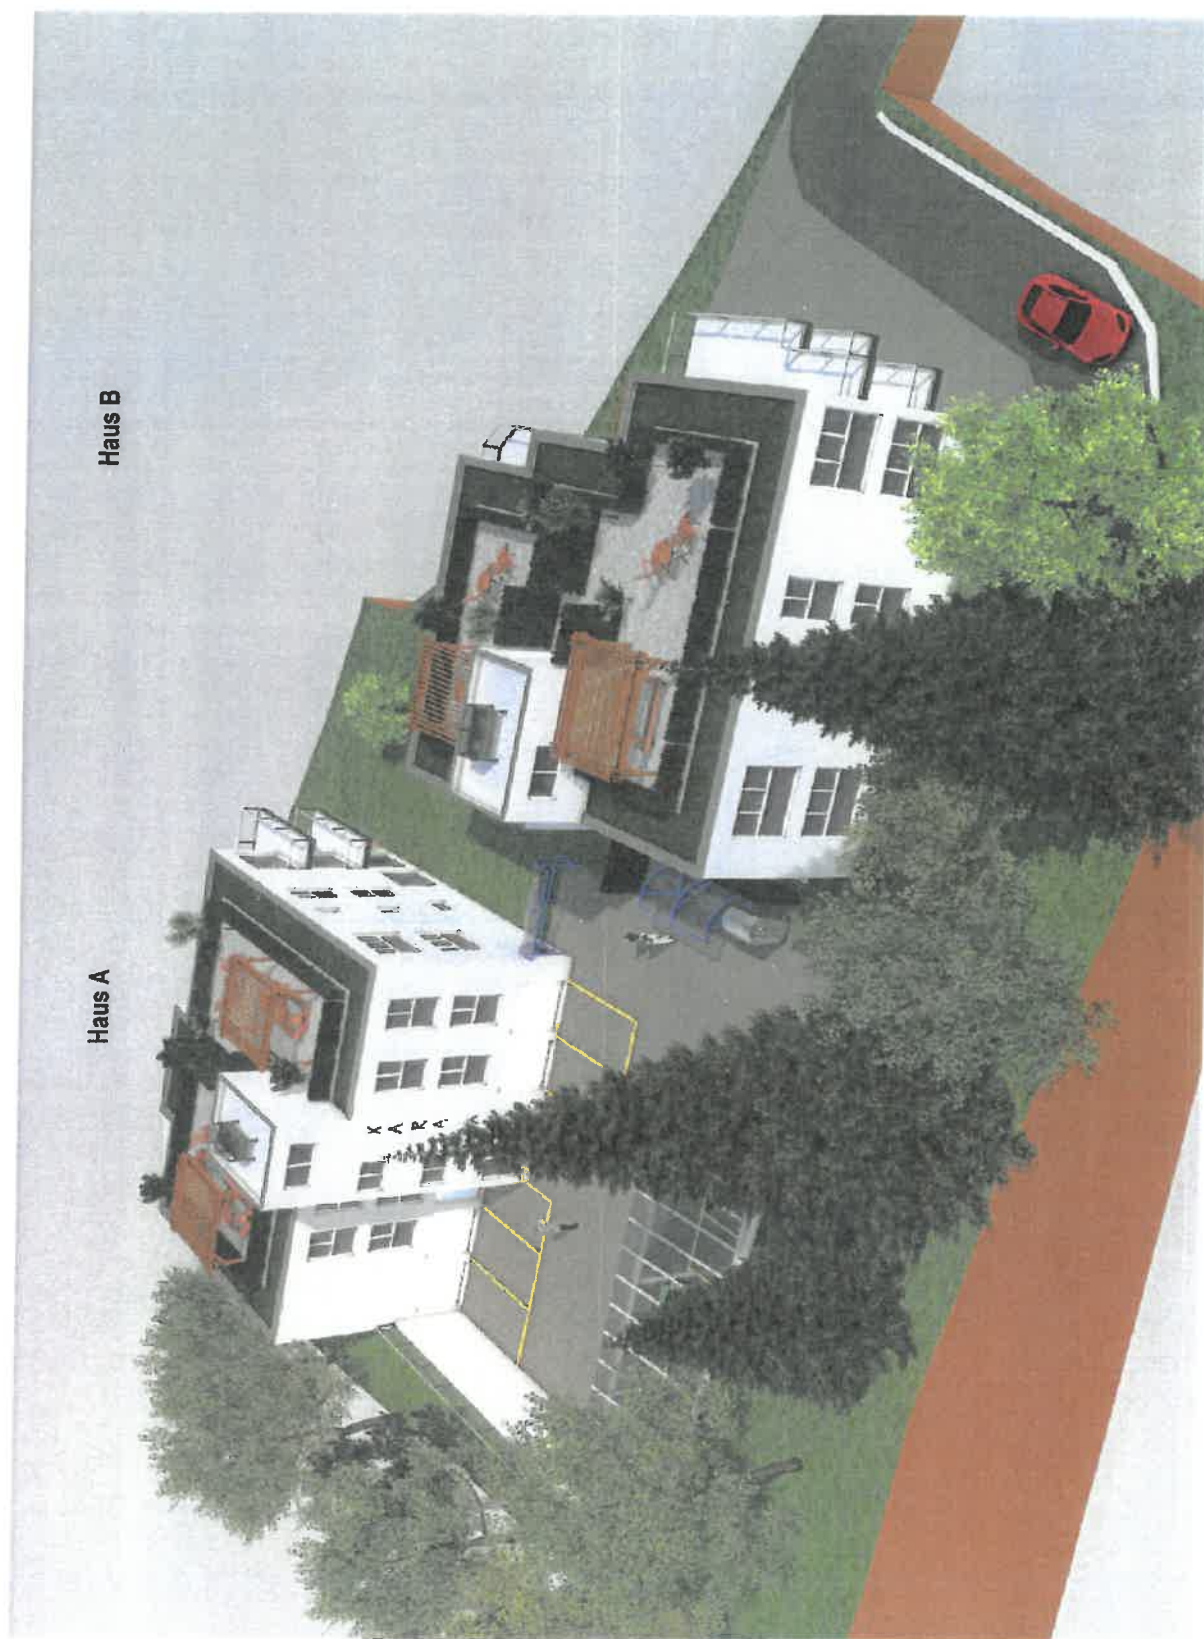

Überbauung X A R A in 3911 Ried-Brig

Bau und Verkauf

AA IMMOBILIEN

AA's AG Immobilien
Wehreyering 49
CH - 3930 Visp


Tel. +41 79 285 42 03
www.wallis.best

visualarch
visuellisierung & architektur

Dorstr. 117, CH-3927 Herbligen
Tel. 027 956 33 31
E-Mail: info@visual-arch.com
www.visual-arch.com

Erdgeschoss Haus A


1:200

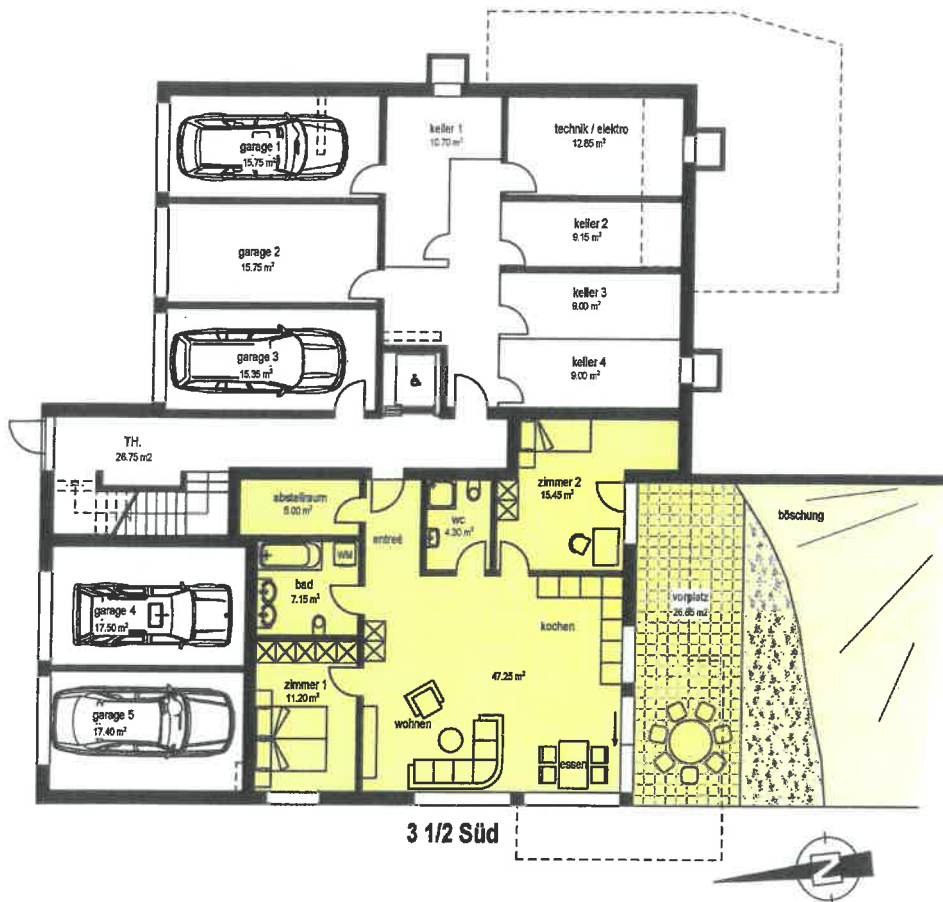

3 1/2 Zimmerwohnung Süd
 Nettowohnfläche: 90.35 m²
 BGF: 108.05 m², Vorplatz 26.85 m²
 BGF: plus 1/3 Vorplatz 117.00 m²
 STWE-Nr. 4037/8

Obergeschoss Haus A

1:200

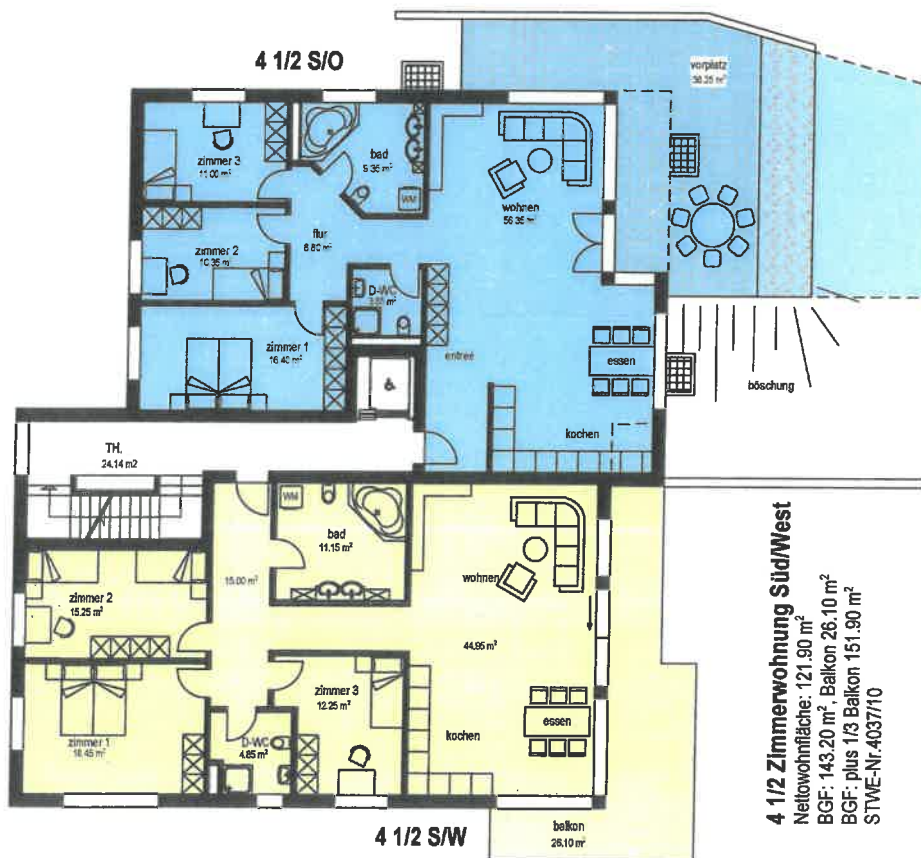

4 1/2 Zimmerwohnung Süd/West
 Nettowohnfläche: 121.90 m²
 BGF: 143.20 m², Balkon 28.10 m²
 BGF: plus 1/3 Balkon 151.90 m²
 STWE-Nr. 4037/10

4 1/2 Zimmerwohnung Süd/Ost
 Nettowohnfläche: 116.10 m²
 BGF: 138.00 m², Vorplatz 38.25 m²
 BGF: plus 1/3 Vorplatz 150.75 m²
 STWE-Nr. 4037/9

Überbauung X A R A

visualarch
 visualisierung & architektur
 Dorstr. 117, CH-3927 Herbriggen
 Tel. 027 956 33 31
 E-Mail: info@visual-arch.com
 www.visual-arch.com

Bau und Verkauf


AA IMMOBILIEN

AA's AG Immobilien
 Wehreyering 49
 CH - 3930 Visp

Tel. +41 79 285 42 03
 www.wallis.best

Erdgeschoss Haus B


1 : 200

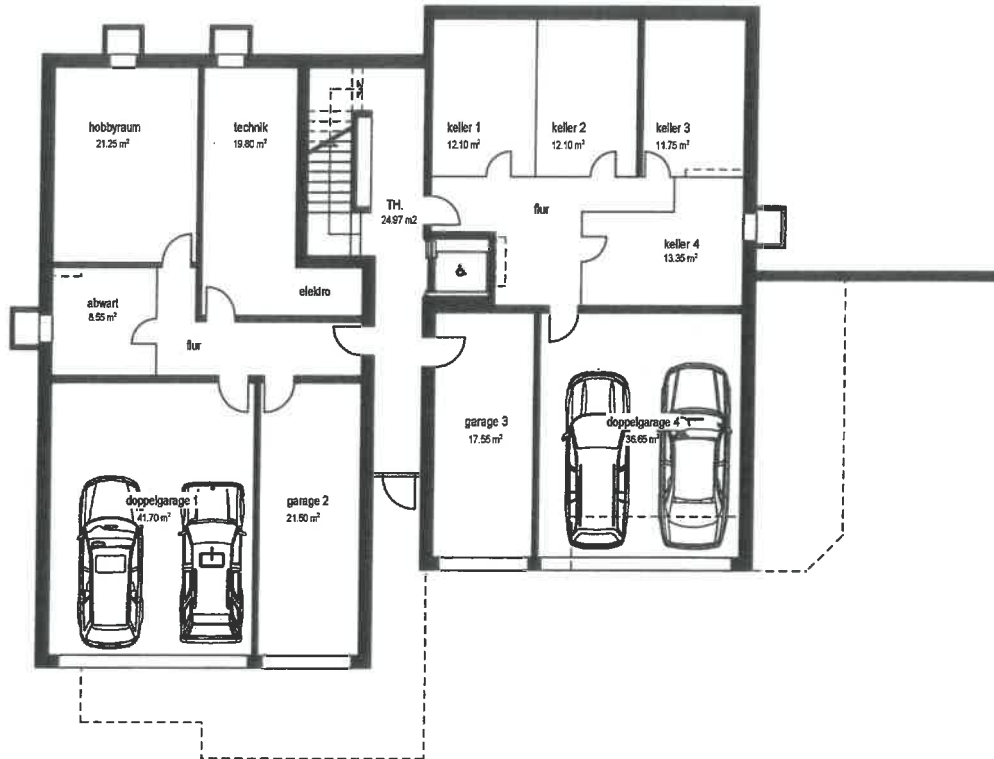

visualarch
visualisierung & architektur
Dorfstr. 117, CH-3927 Herbriggen
tel. 027 956 53 31
E-Mail: info@visualarch.com
www.visualarch.com

Obergeschoss Haus B

1 : 200

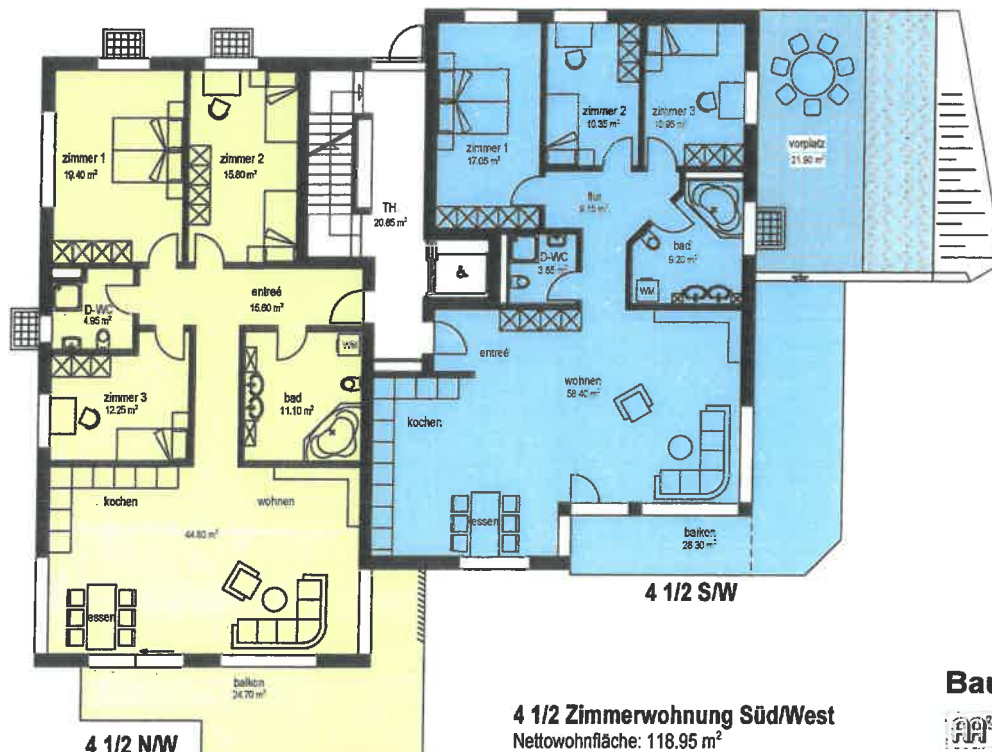

4 1/2 Zimmerwohnung Nord/West
Nettowoohnfläche: 123.90 m²
BGF: 145.95 m², Balkon 24.70 m²
BGF: plus 1/3 Balkon 154.15 m²
STWE-Nr. 4037/18

4 1/2 Zimmerwohnung Süd/West

Nettowoohnfläche: 118.95 m²
BGF: 140.85 m², Balkon 28.30 m², Vorplatz 21.90 m²
BGF: plus 1/3 Balkon/Vorplatz 157.55 m²
STWE-Nr. 4037/19

Bau und Verkauf

AA IMMOBILIEN


AA's AG Immobilien
Wehreyering 49
CH - 3930 Visp

Tel. +41 79 285 42 03
www.wallis.best

Überbauung X A R A in 3911 Ried-Brig

Dachgeschoss Haus B

1 : 200

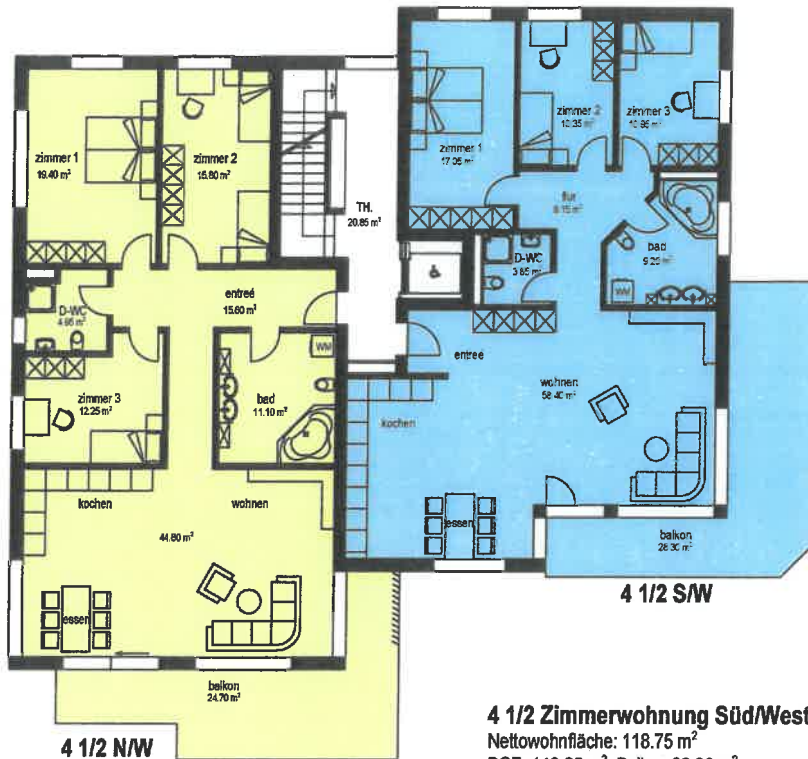

4 1/2 N/W

4 1/2 S/W

4 1/2 Zimmerwohnung Nord/West

Nettowoohnfläche: 123.90 m²
BGF: 145.95 m², Balkon 24.70 m²
BGF: plus 1/3 Balkon 154.15 m²
STWE-Nr. 4037/20


4 1/2 Zimmerwohnung Süd/West

Nettowoohnfläche: 118.75 m²
BGF: 140.85 m², Balkon 28.30 m²
BGF: plus 1/3 Balkon 150.25 m²
STWE-Nr. 4037/21



Dachgärten Haus B

1 : 200

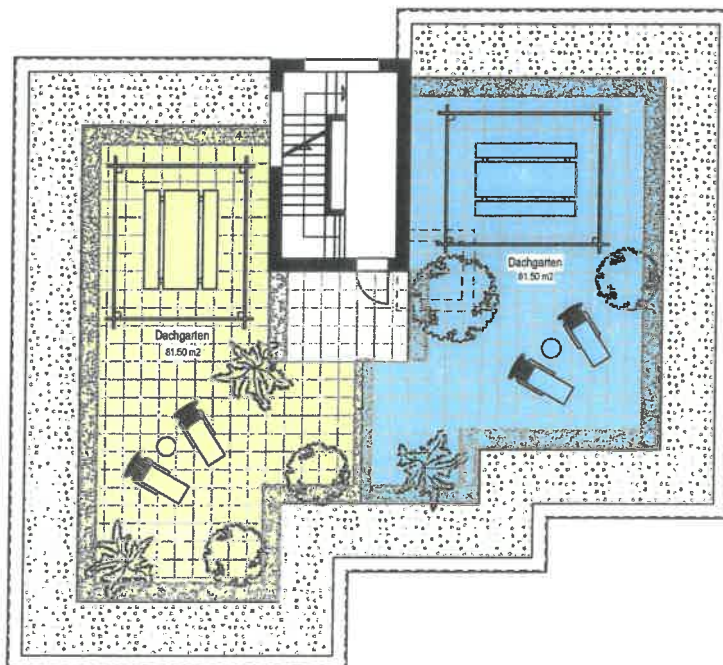

Dachgarten
81.50 m²

Dachgarten
81.50 m²

Dachgarten Nord/West

Nettofläche 81.50 m²

Dachgarten Süd/West

Nettofläche: 81.50 m²

visualarch
Dorfstr. 117, CH-3327 Heftrigen
tel. 027 956 33 31
E-Mail: info@visual-arch.com
www.visual-arch.com
Visualisierung & architektur


Überbauung X A R A in 3911 Ried-Brig

Bau und Verkauf

AA IMMOBILIEN

AA's AG Immobilien
Wehreyering 49
CH - 3930 Visp

Tel. +41 79 285 42 03
www.wallis.best

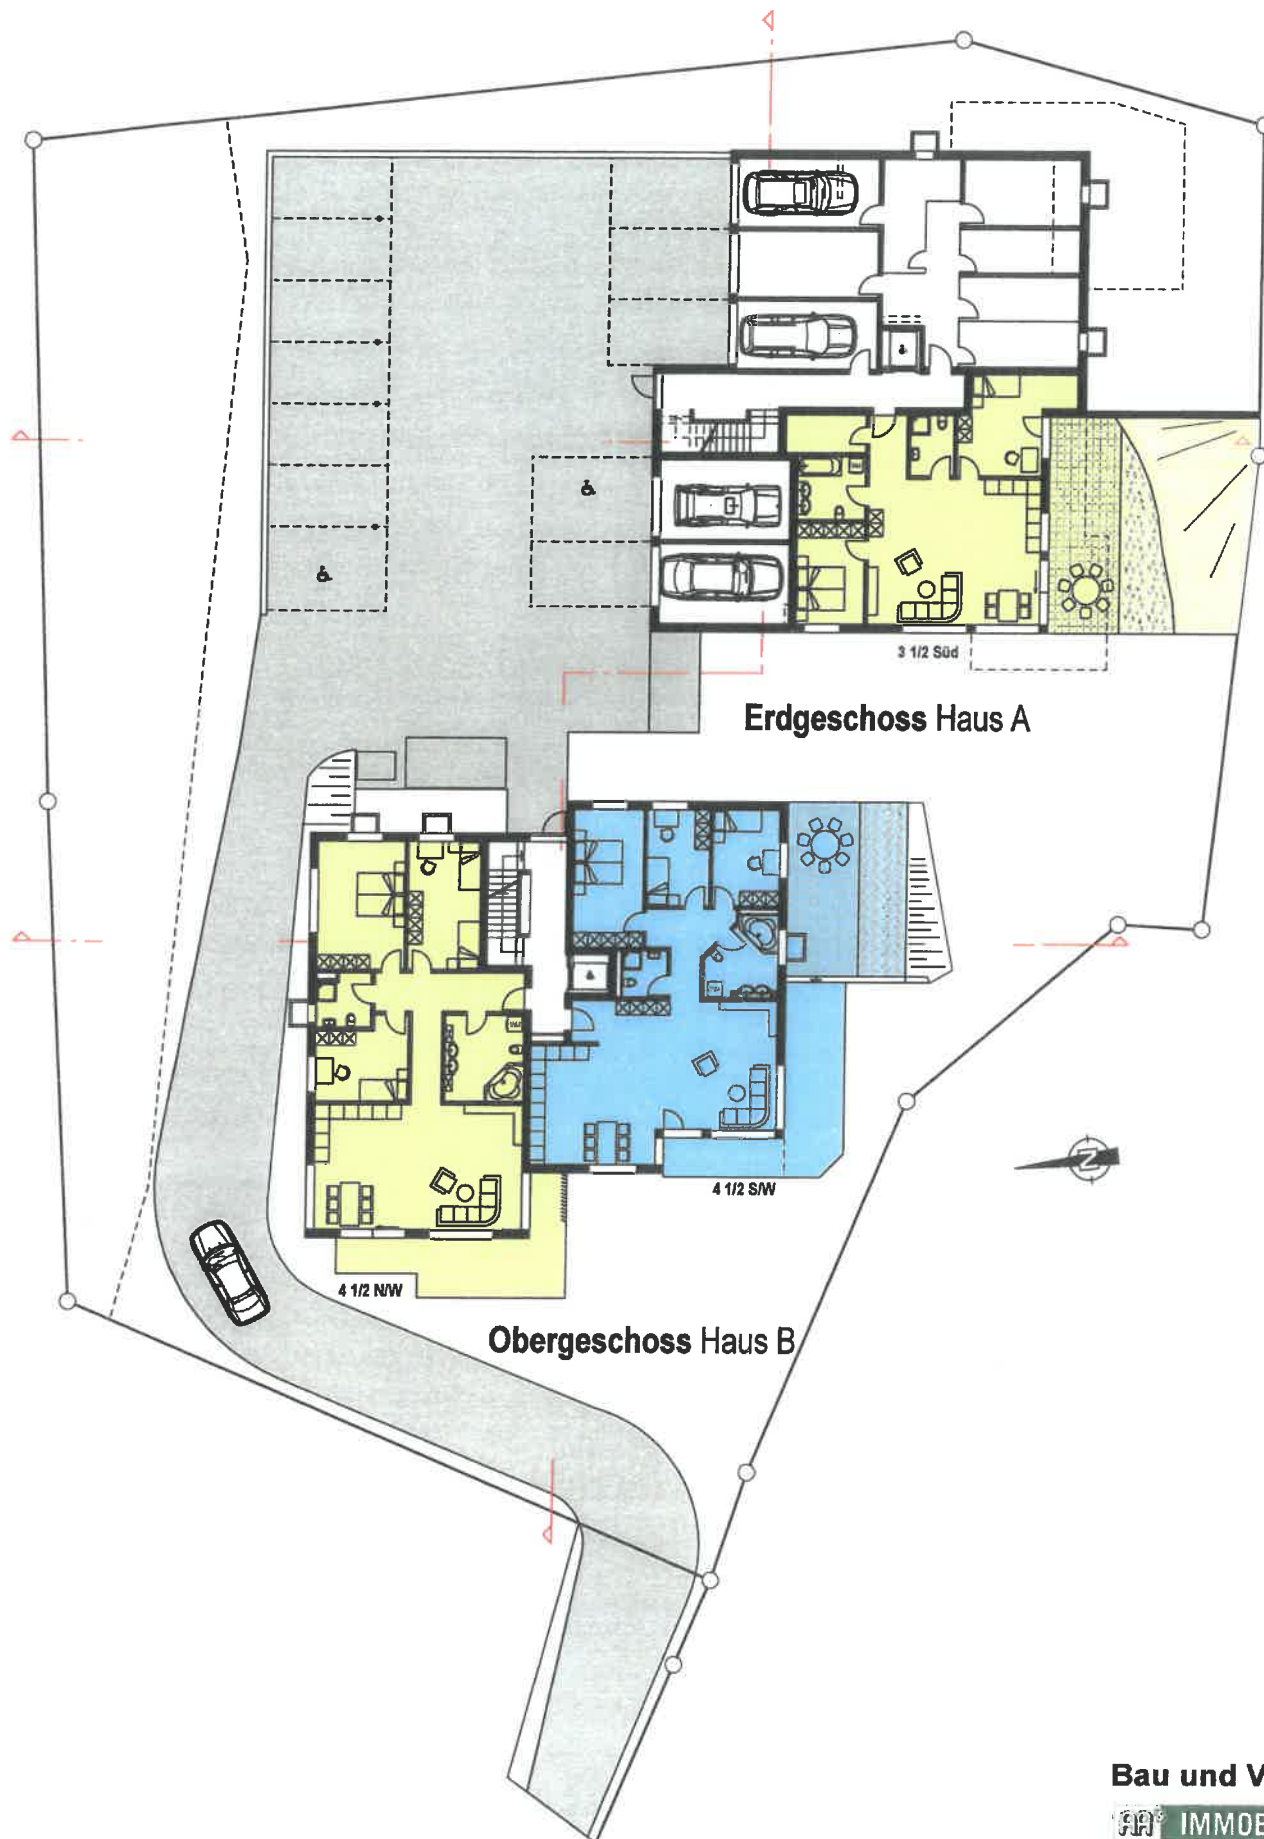

Dorfstr. 117, CH-3927 Herbolzheim
Tel. 027 956 33 31
E-Mail: info@visualarch.com
www.visualarch.com

visualarch
visualisierung & architektur

Überbauung X A R A in 3911 Ried-Brig

Übersichtsplan 1 : 300

Bau und Verkauf

AA IMMOBILIEN

AA's AG Immobilien
Wehreying 49
CH - 3930 Visp

Tel. +41 79 285 42 03
www.wallis.best

Dachgeschoss Haus A 1:200




4 1/2 Zimmerwohnung Süd/Ost
 Nettowohnfläche: 116.10 m²
 BGF: 138.00 Balkon 23.95 m²
 BGF: plus 1/3 Balkon 145.95 m²
 STWE-Nr. 4037/11

4 1/2 Zimmerwohnung Süd/West
 Nettowohnfläche: 121.90 m²
 BGF: 143.20 Balkon 26.10 m²
 BGF: plus 1/3 Balkon 151.90 m²
 STWE-Nr. 4037/12

visualarch
 Dorflstr. 117, CH-3927 Herbriggen
 Tel. 027 958 3331
 E-Mail: info@visual-arch.com
 www.visual-arch.com
 visualisierung & architektur

Dachgärten Haus A 1:200

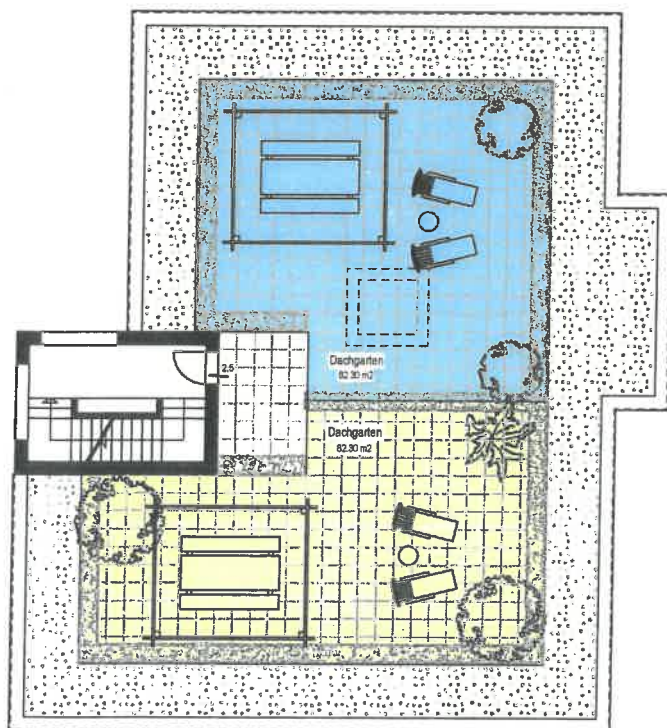

Dachgarten Süd/West
 Nettofläche: 82.30 m²

Dachgarten Süd/Ost
 Nettofläche: 82.308 m²

Bau und Verkauf

AA IMMOBILIEN

AA's AG Immobilien
 Wehreyering 49
 CH - 3930 Visp

Tel. +41 79 285 42 03
 www.wallis.best

Überbauung X A R A in 3911 Ried-Brig